





Etat Existant - Ech 1/1500

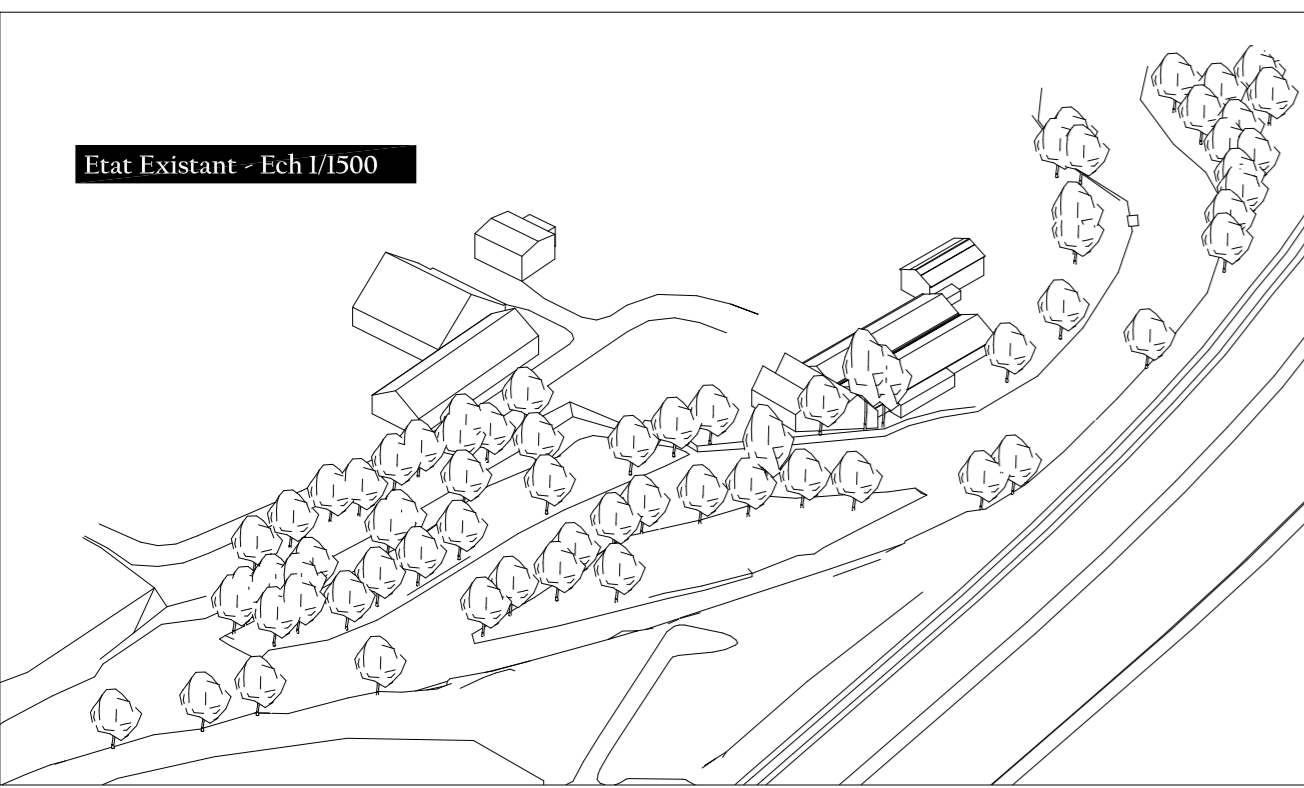

Bâti conservé - Ech 1/1500

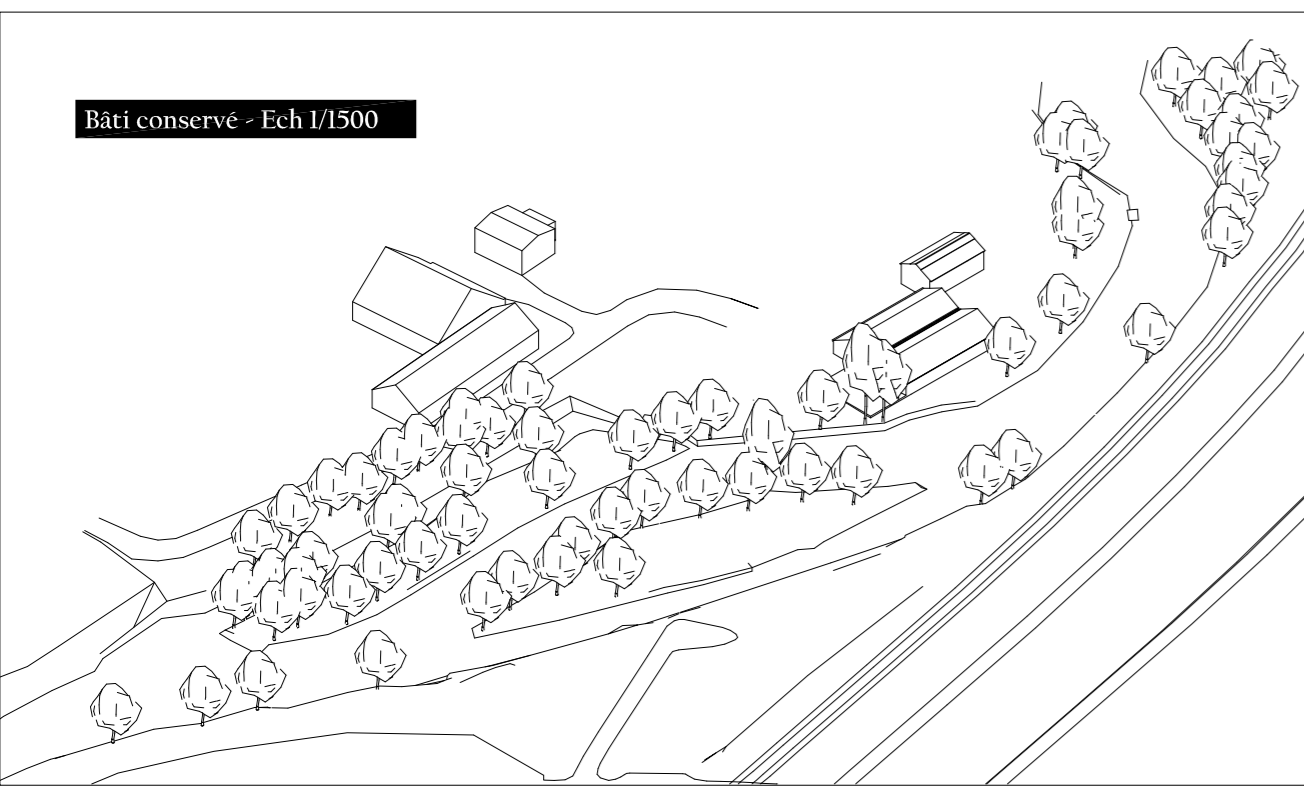


Etat Projet - Ech 1/1500

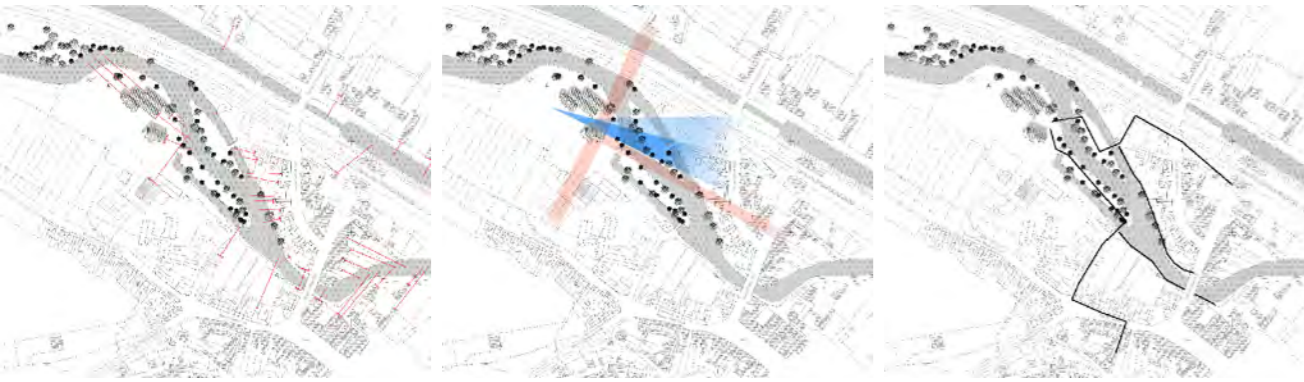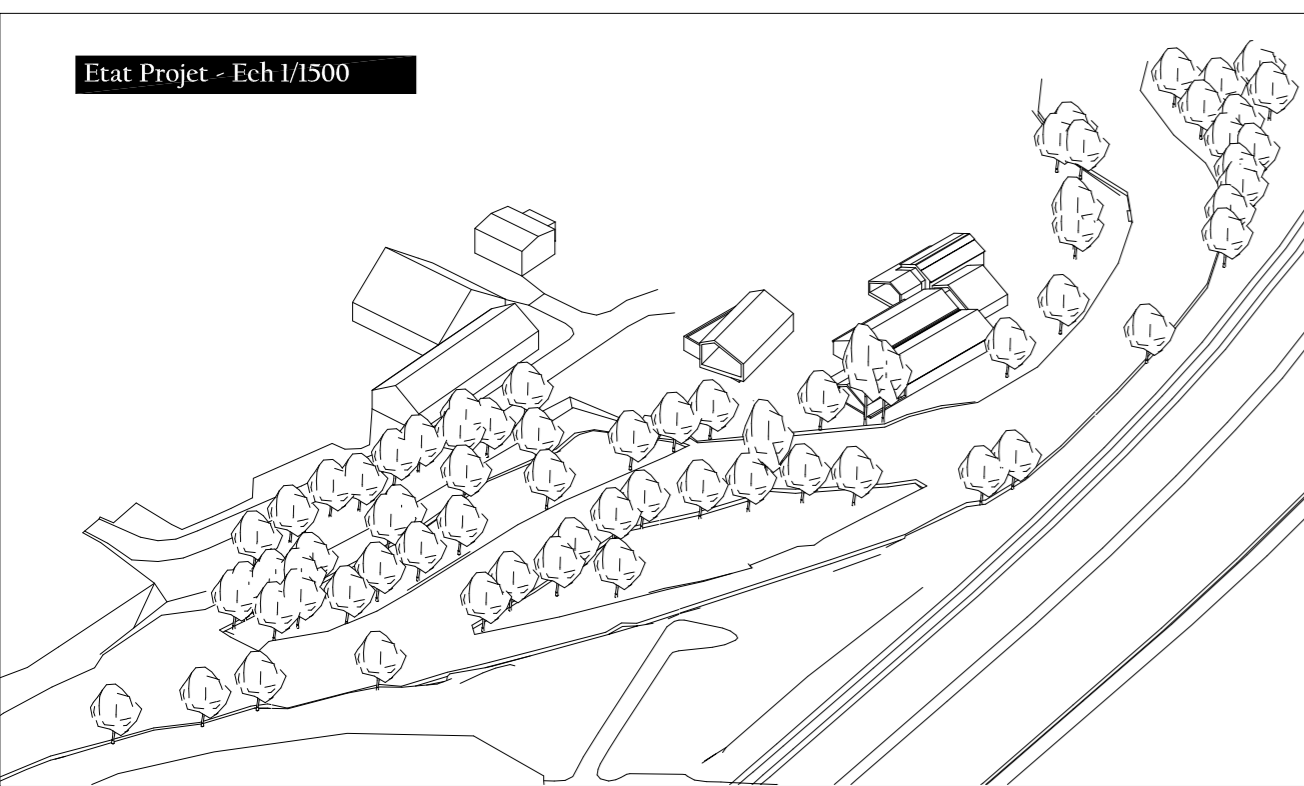

REHABILITATION DE LA FRICHE INDUSTRIELLE DE LA CATICHE
[Une base nautique et un centre d'animation jeunesse côtoient la Vieille Somme]







Vincent VIDELOUP - 2013 - PFE TRANS-FORM

NORD

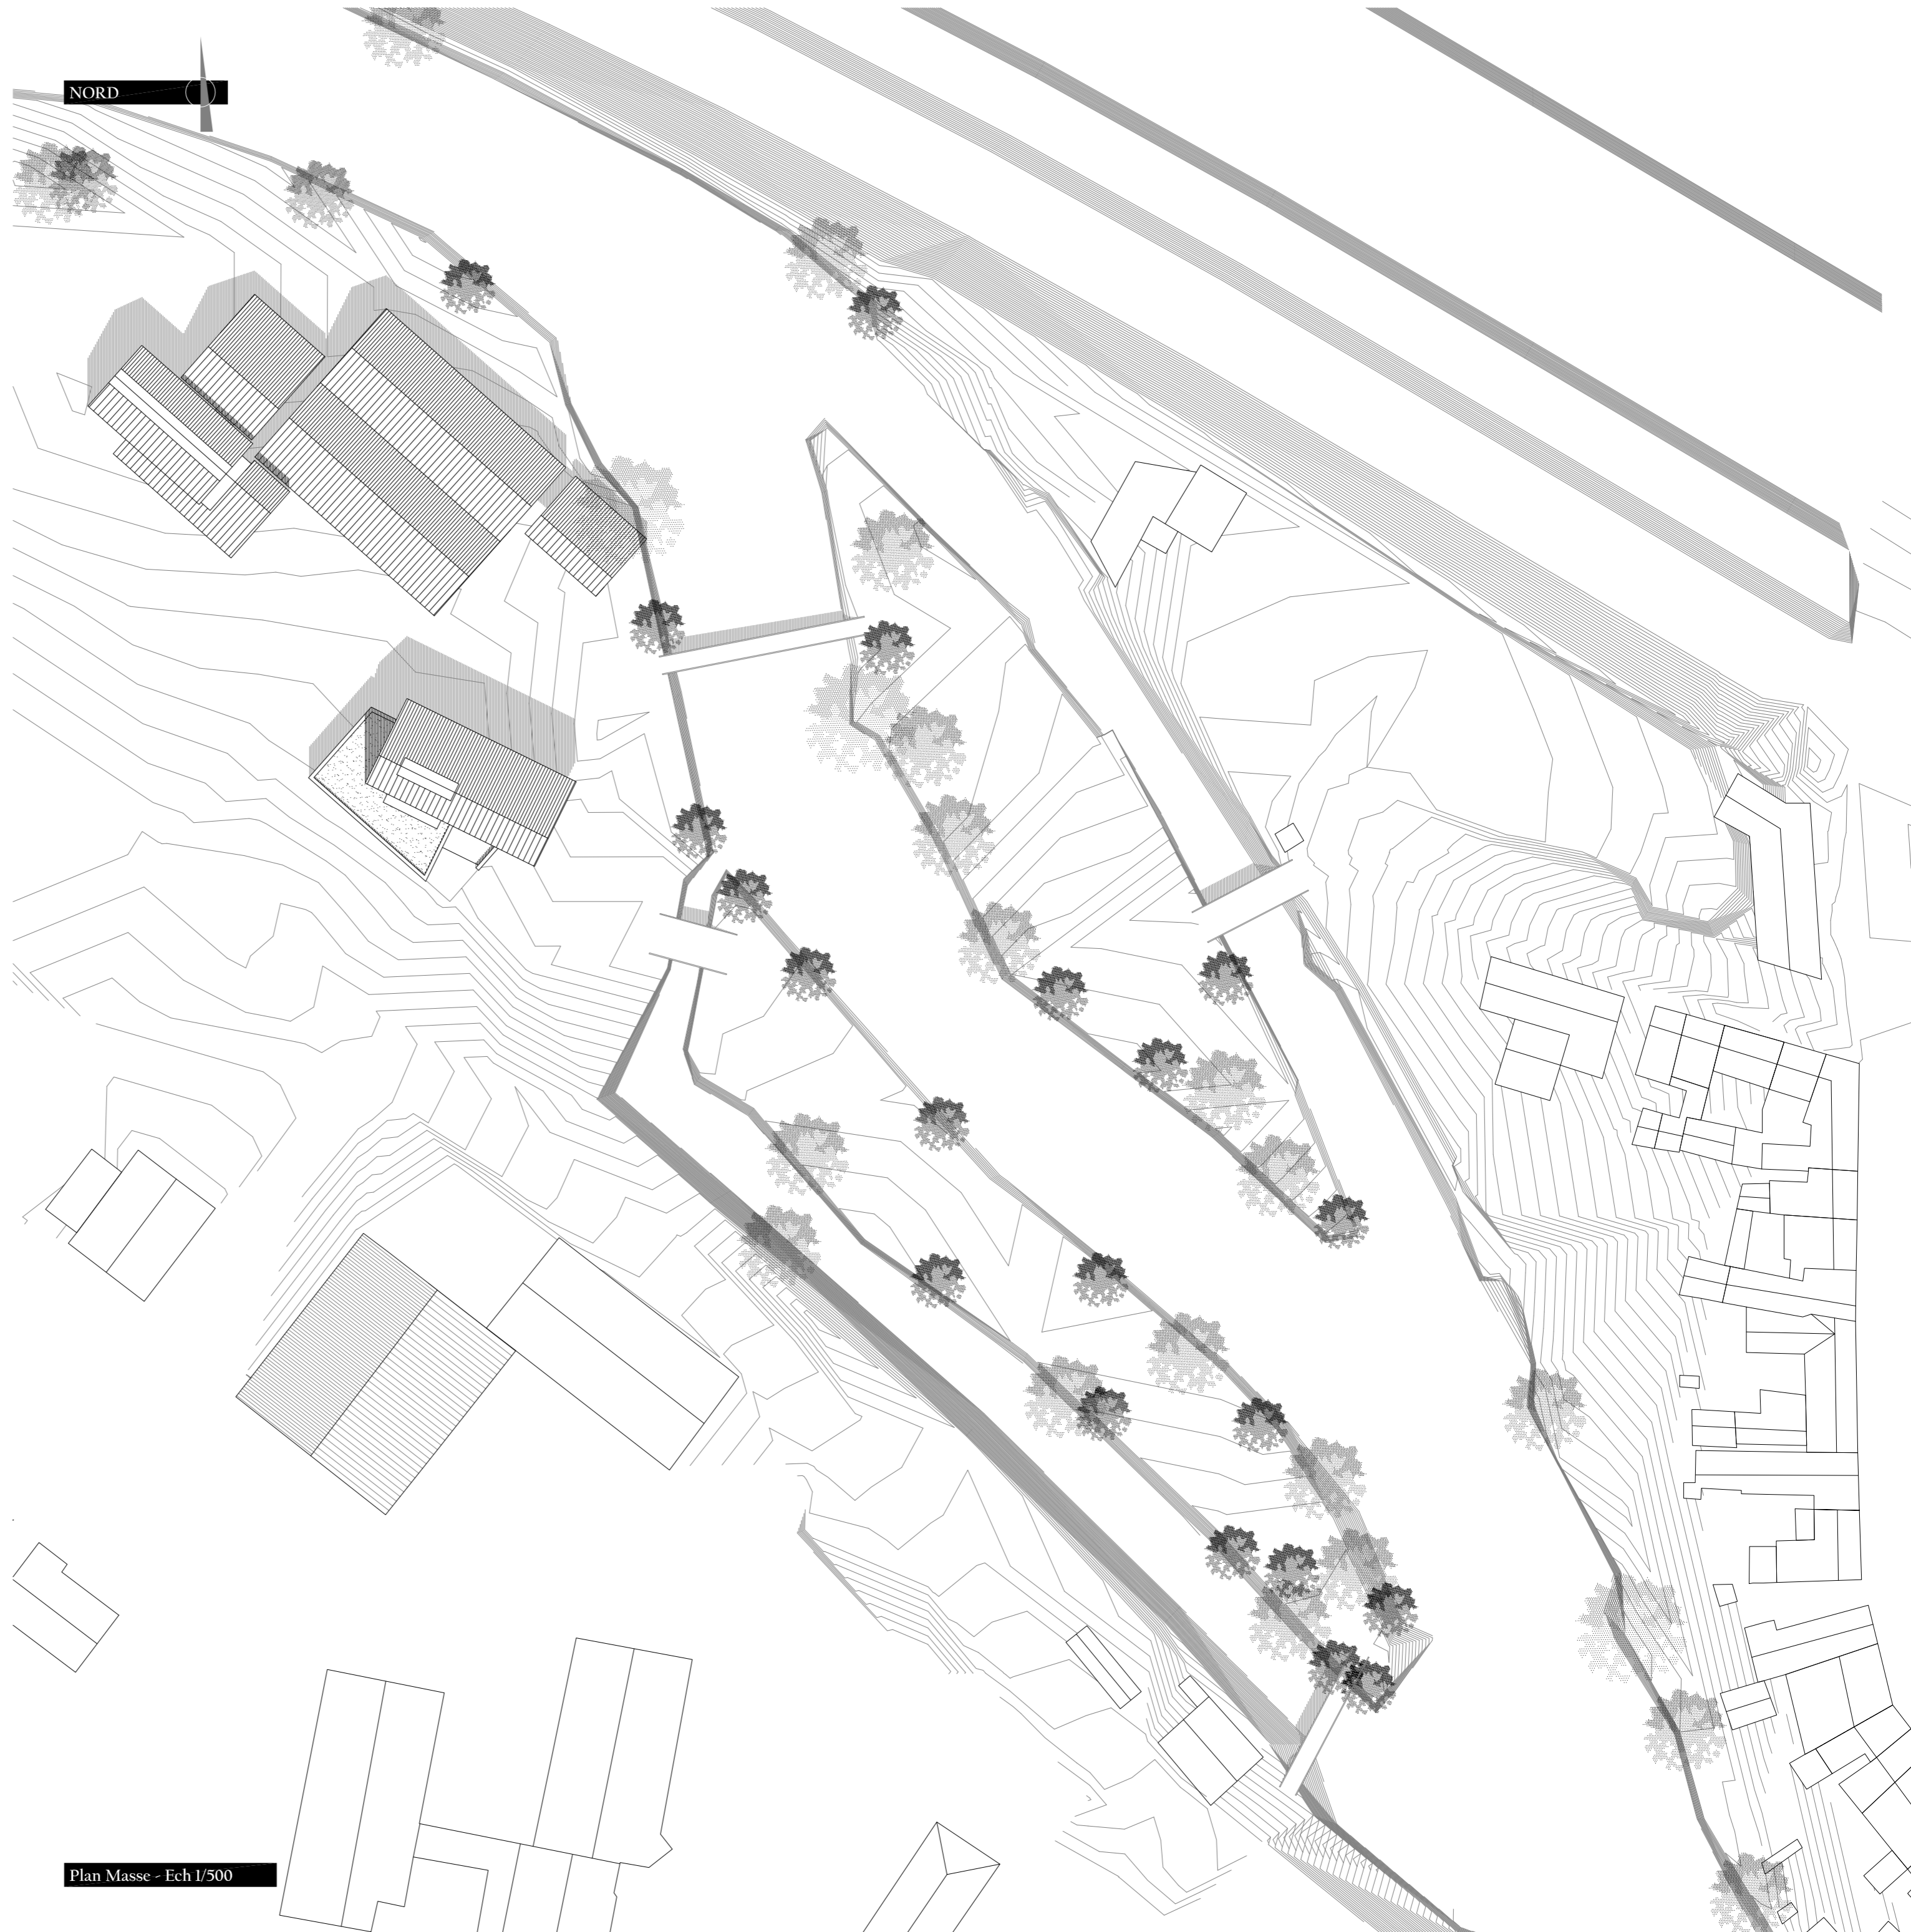


Plan Masse - Ech 1/500

NORD

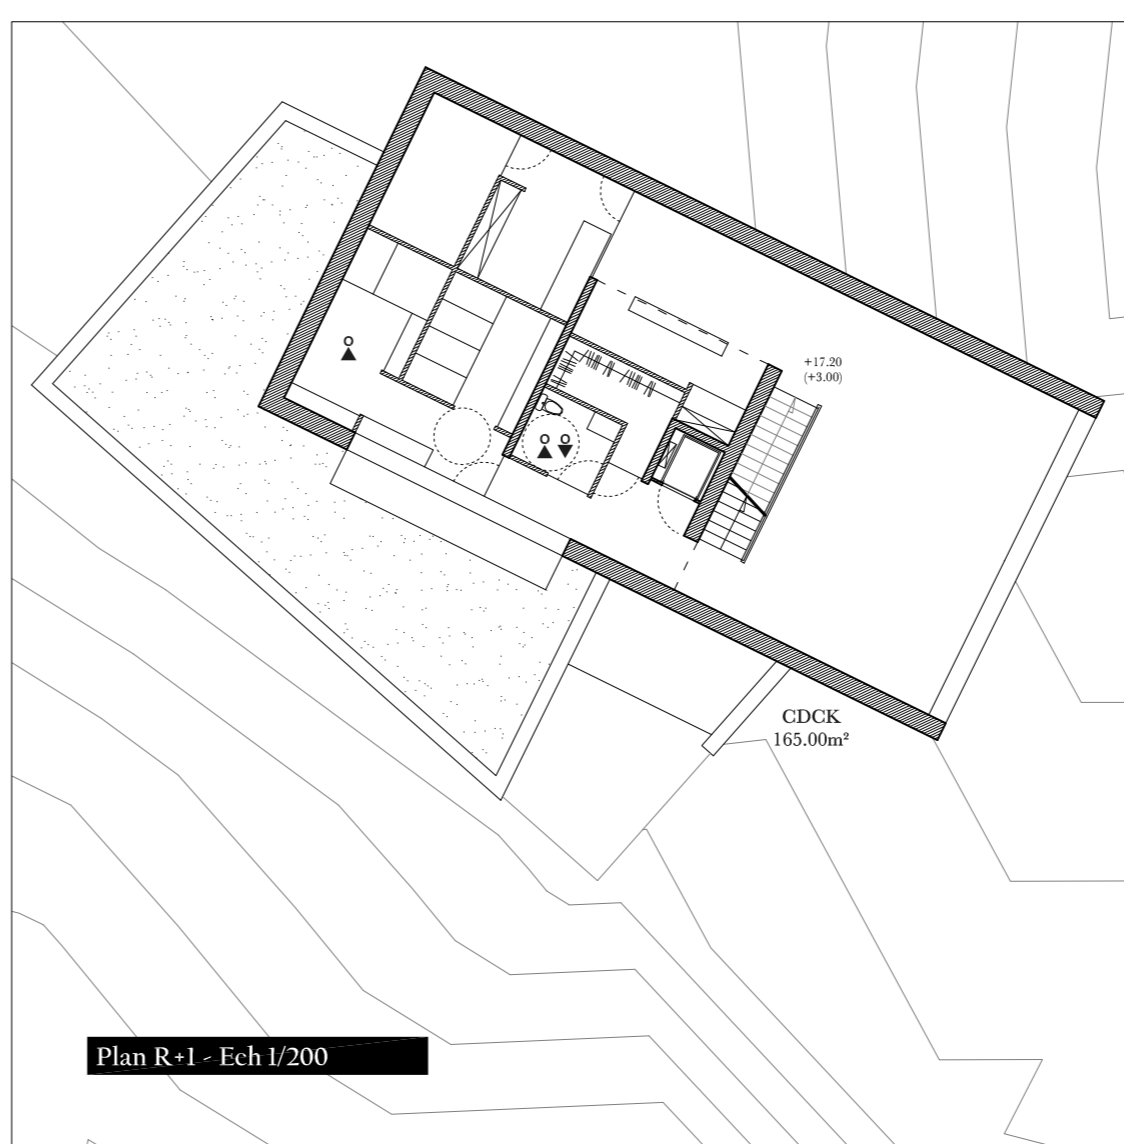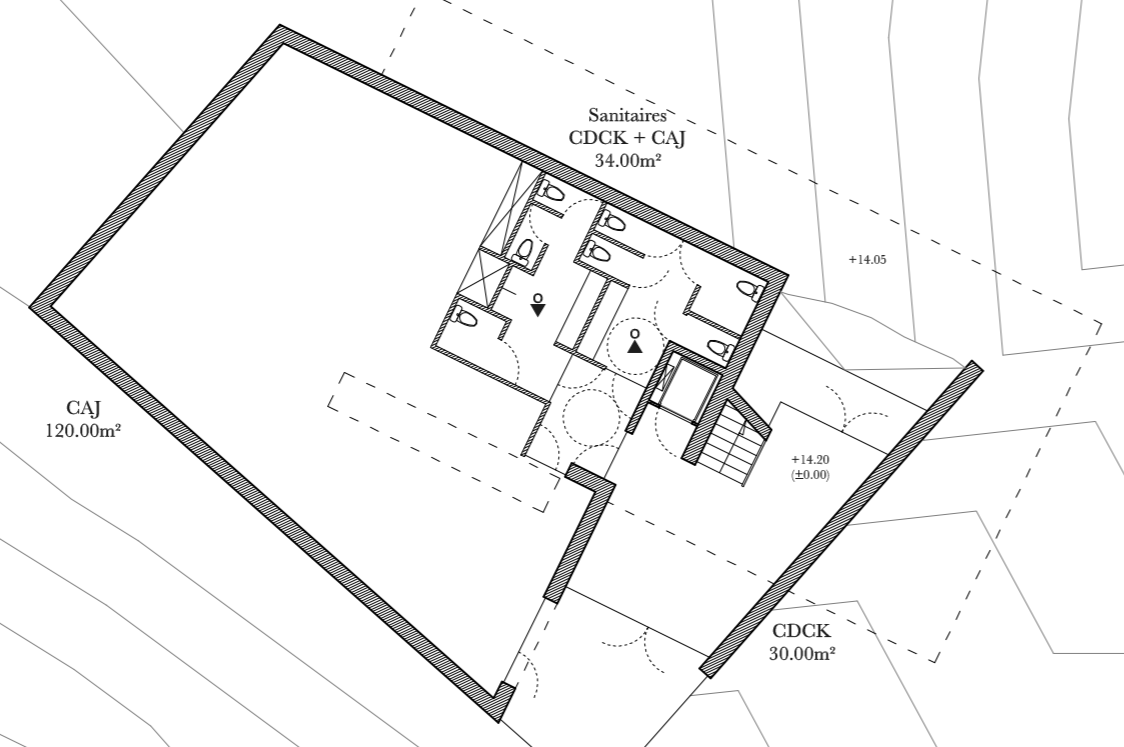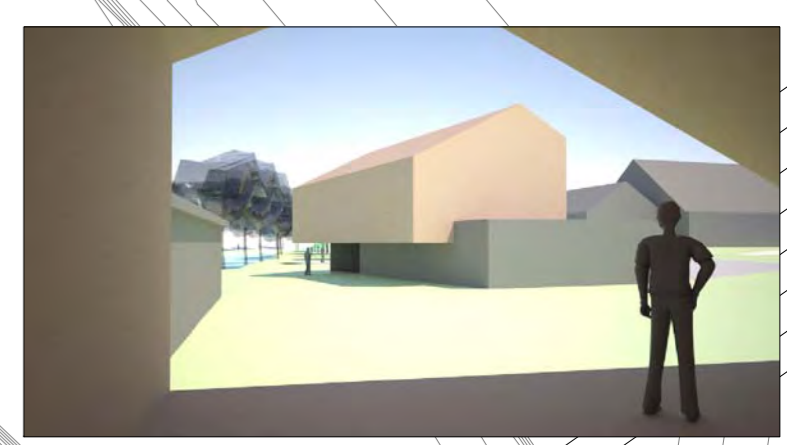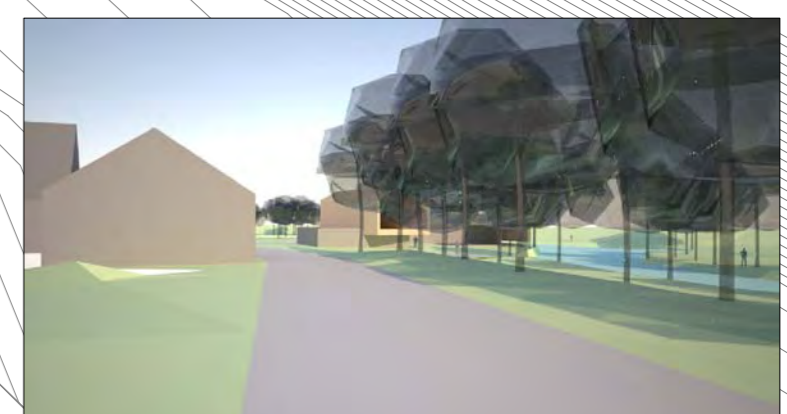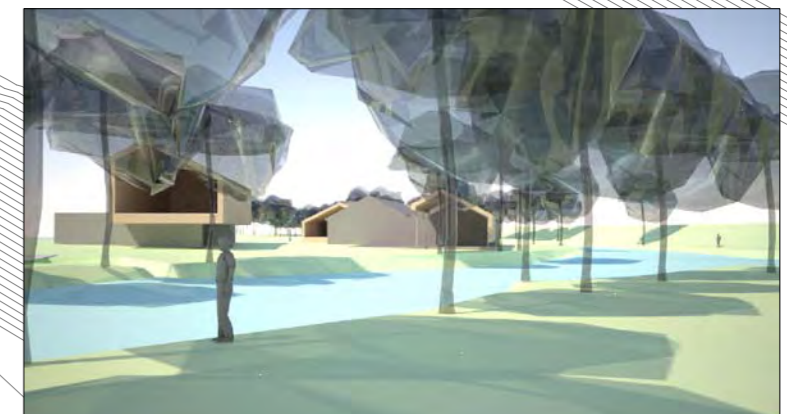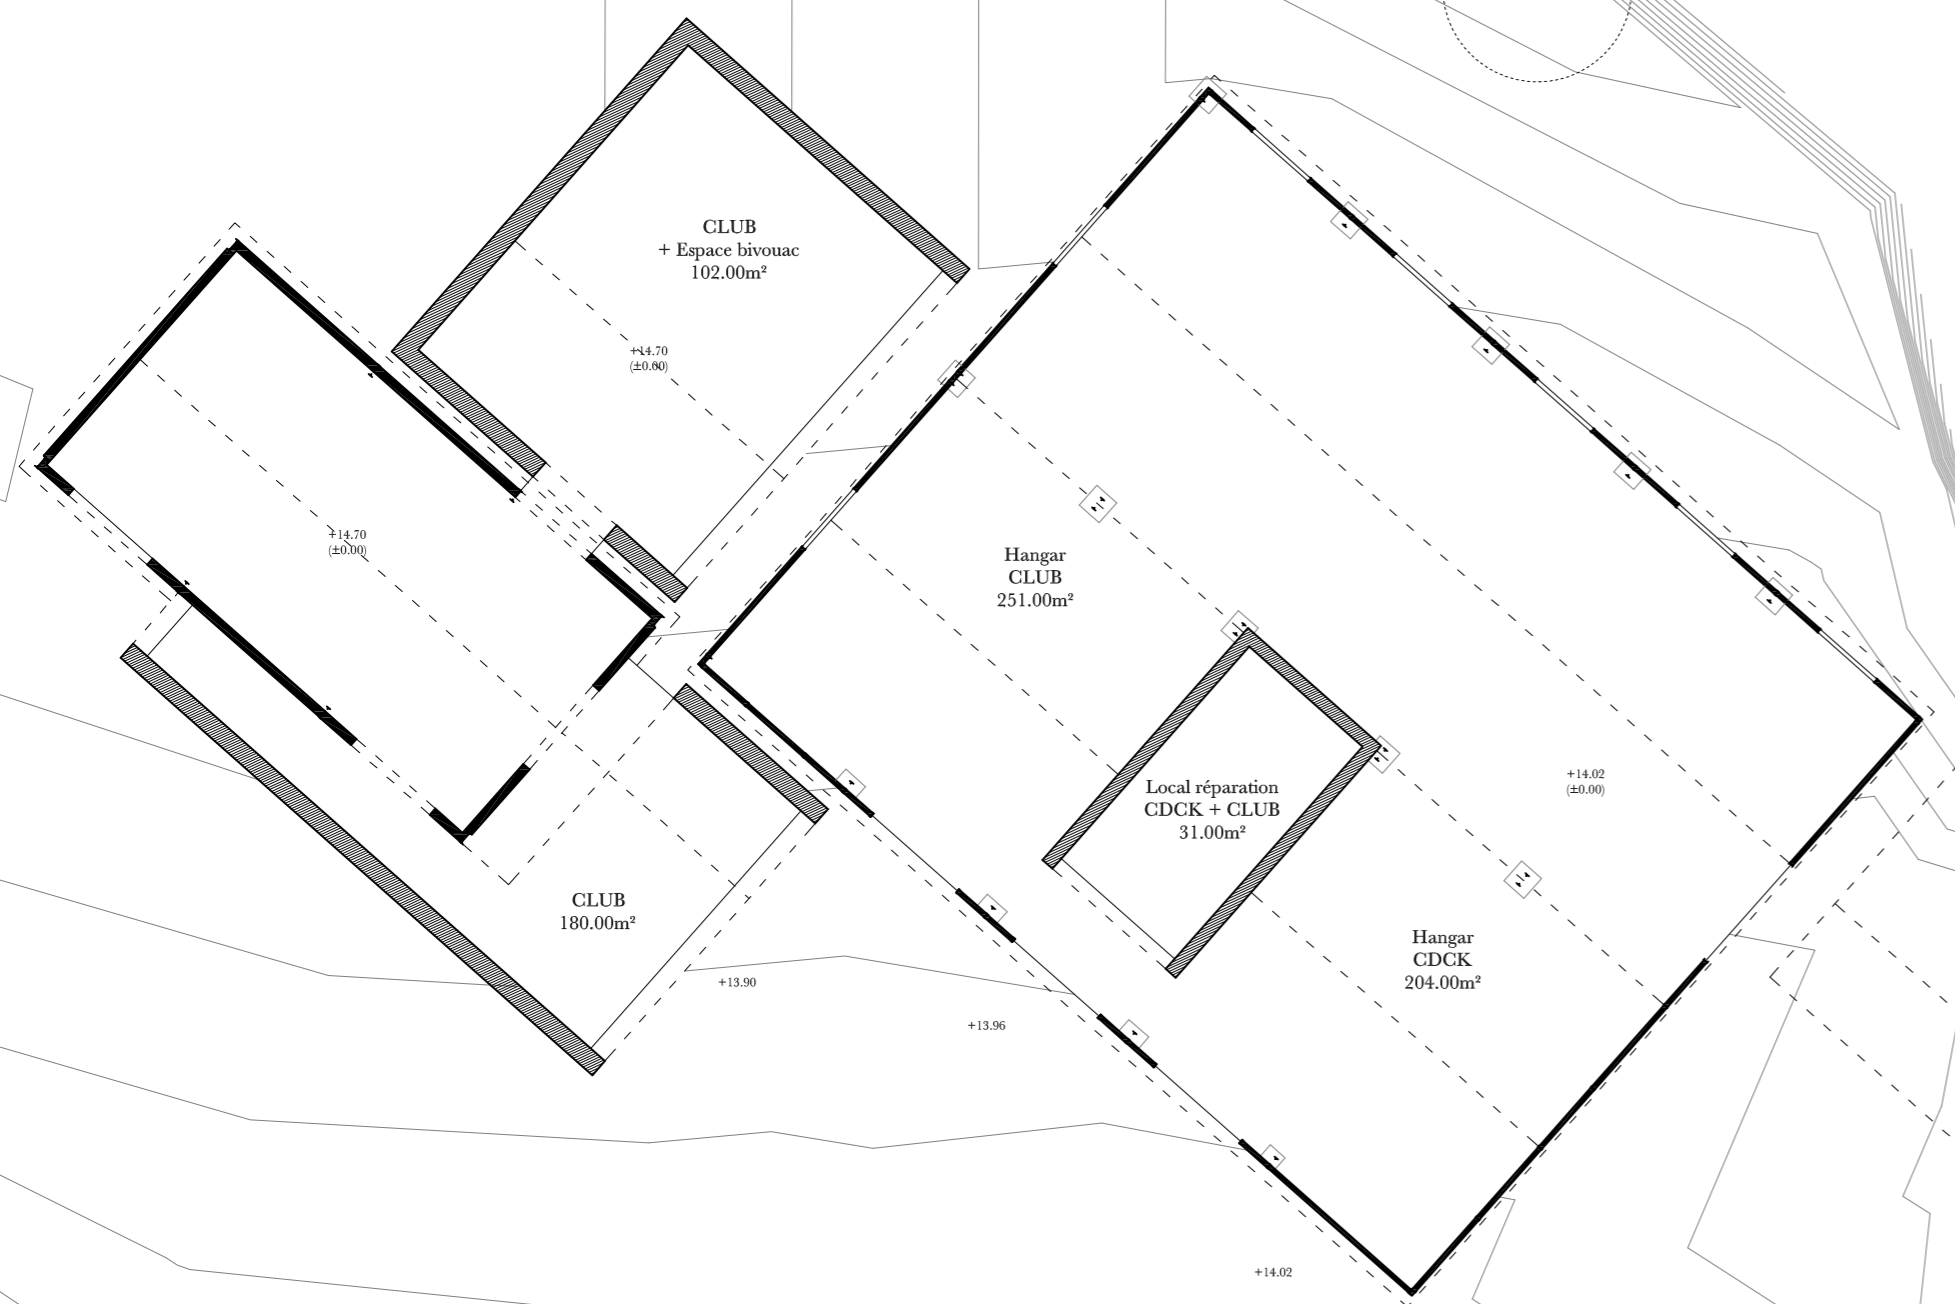


Plan R+1 - Ech 1/200

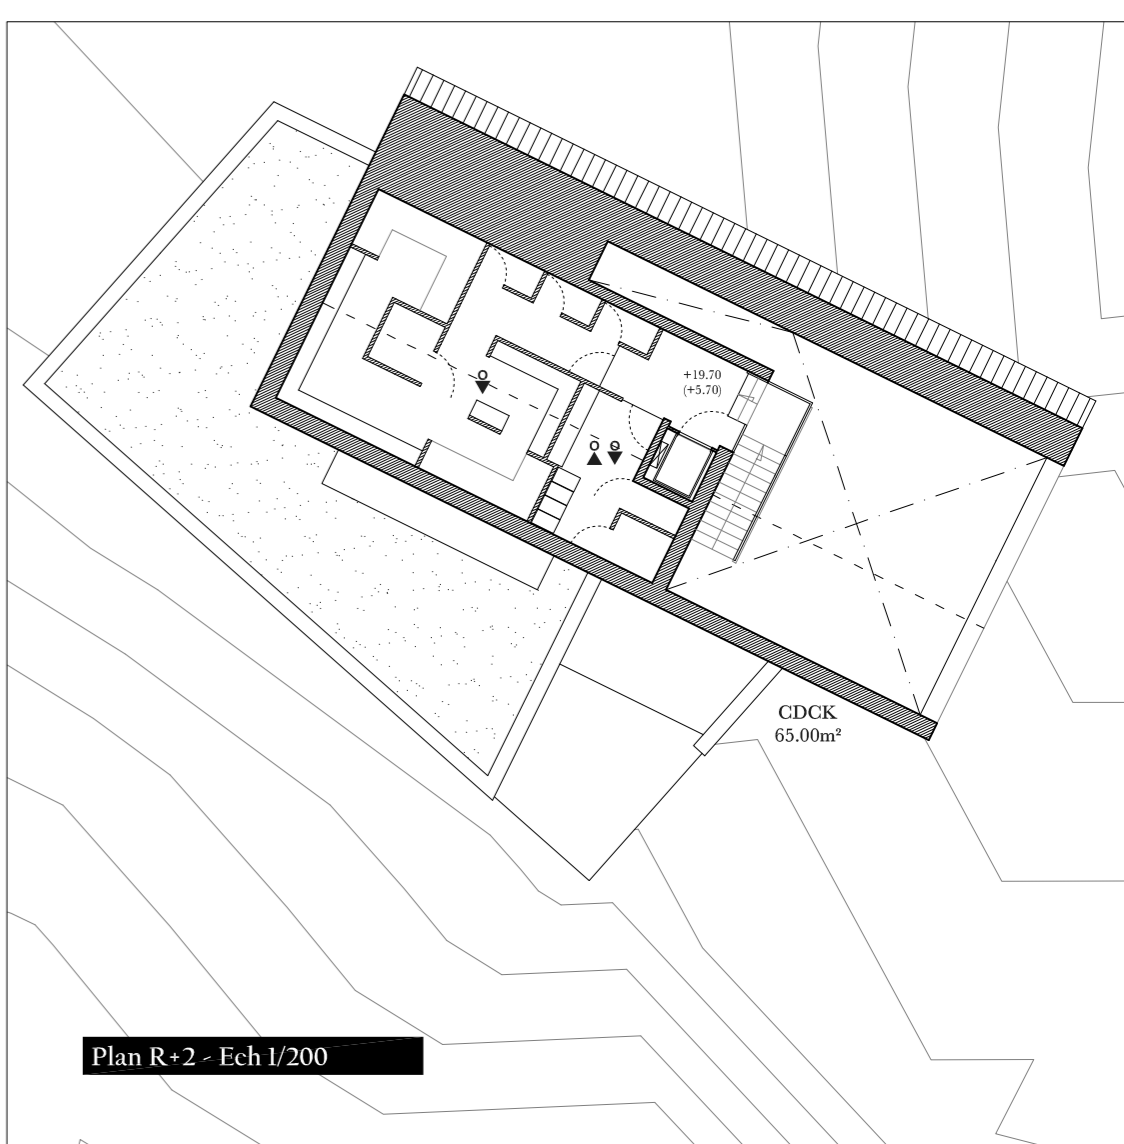


Plan R+2 - Ech 1/200

Plan RDC - Ech 1/200


Elevation SUD (principe volumétrique) - Ech 1/200

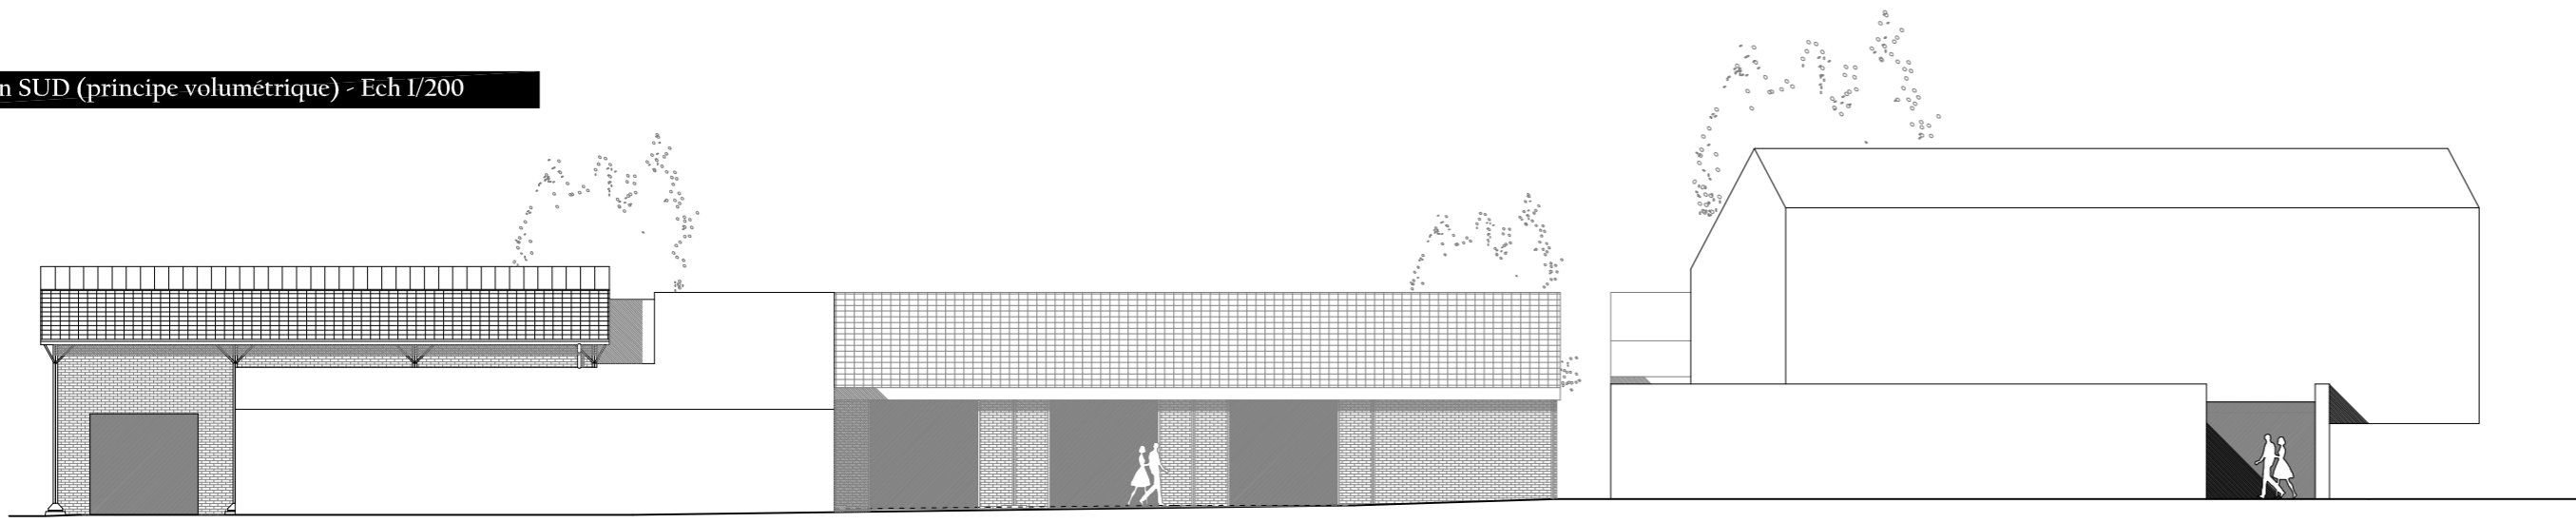


Elevation NORD (principe volumétrique) - Ech 1/200

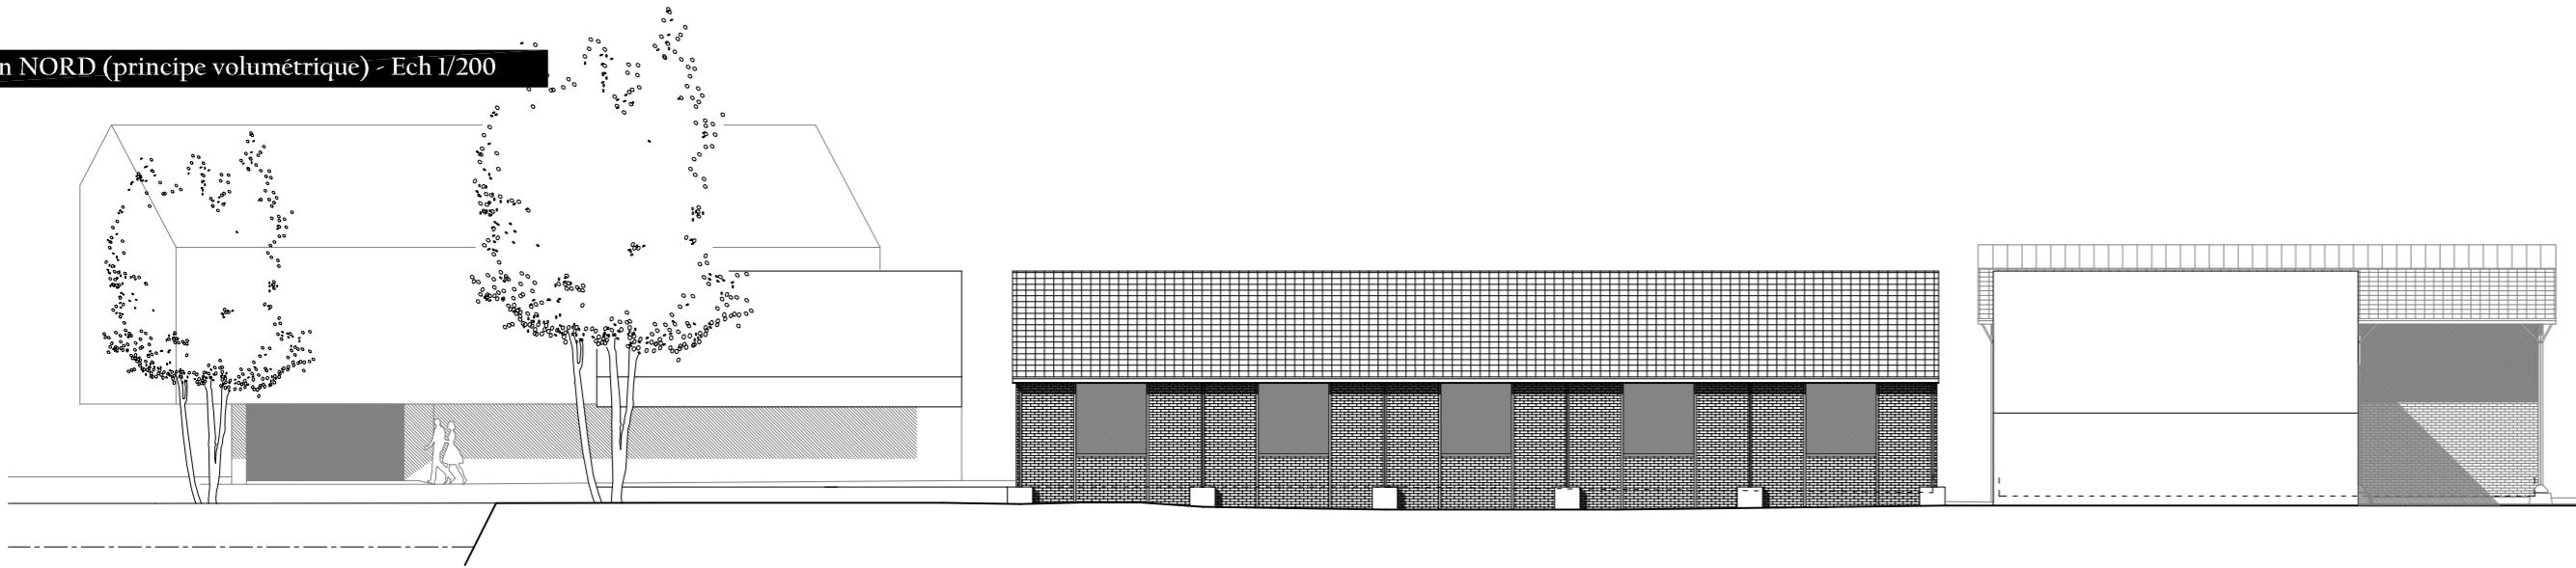


Elevation EST (principe volumétrique) - Ech 1/200

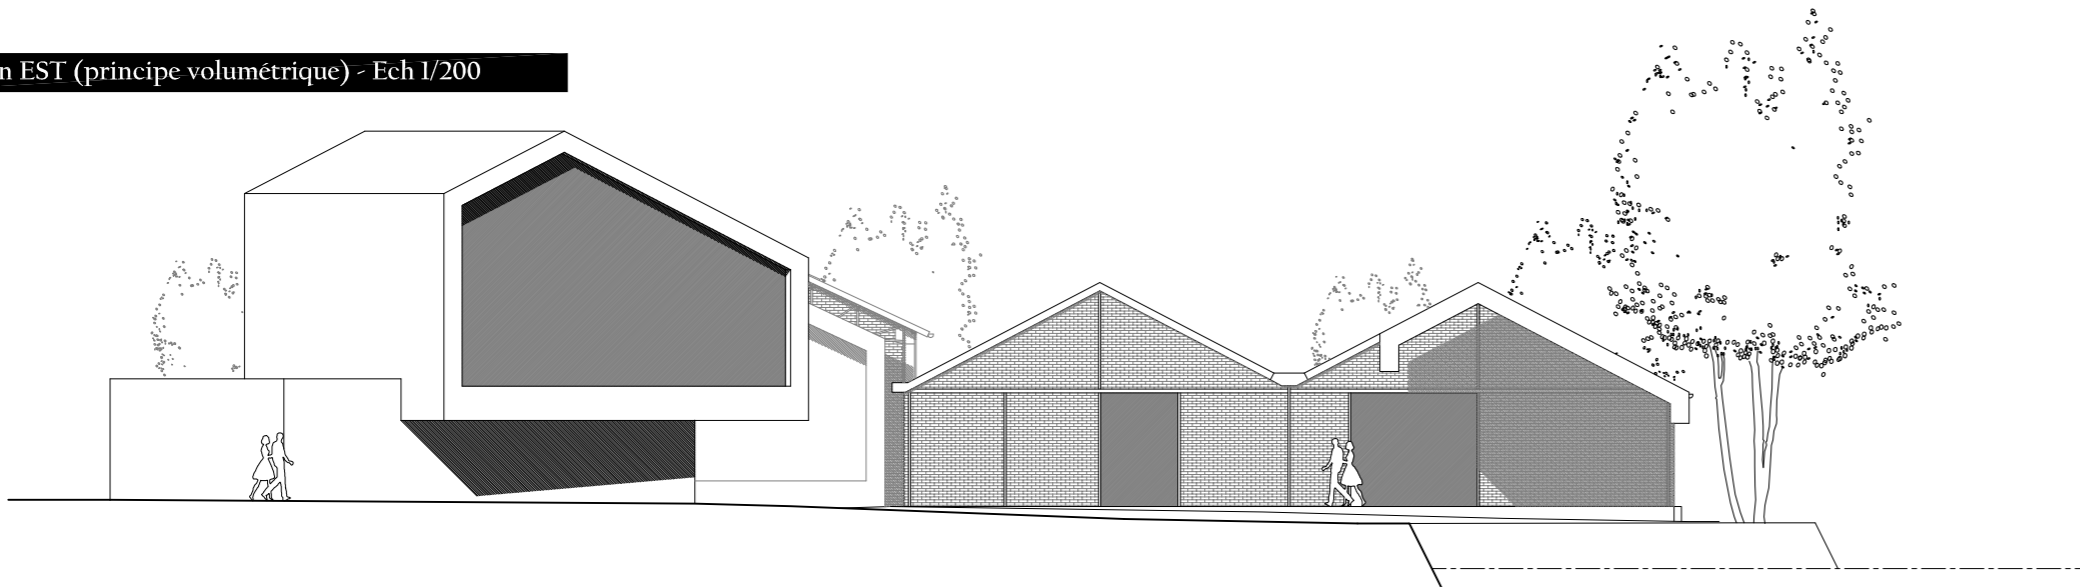

Elevation OUEST (principe volumétrique) - Ech 1/200

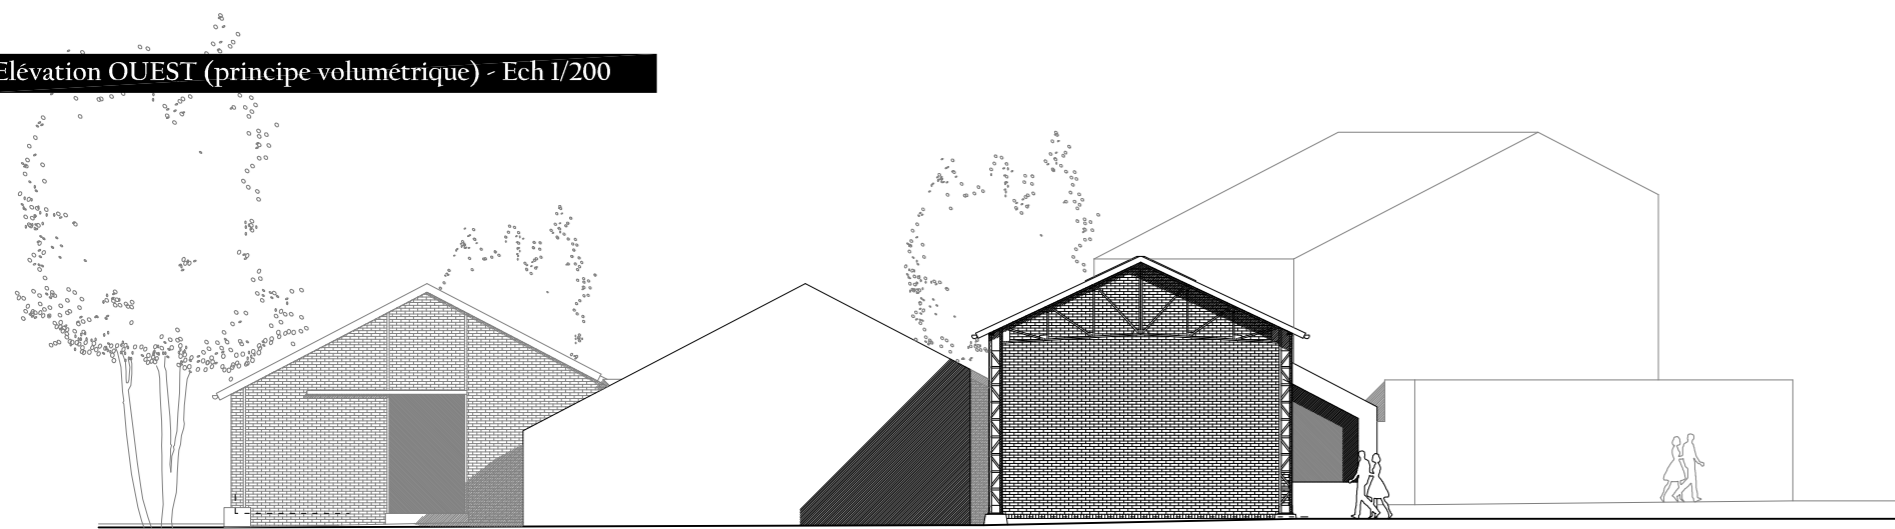

Coupe CLUB (principe volumétrique) - Ech 1/200

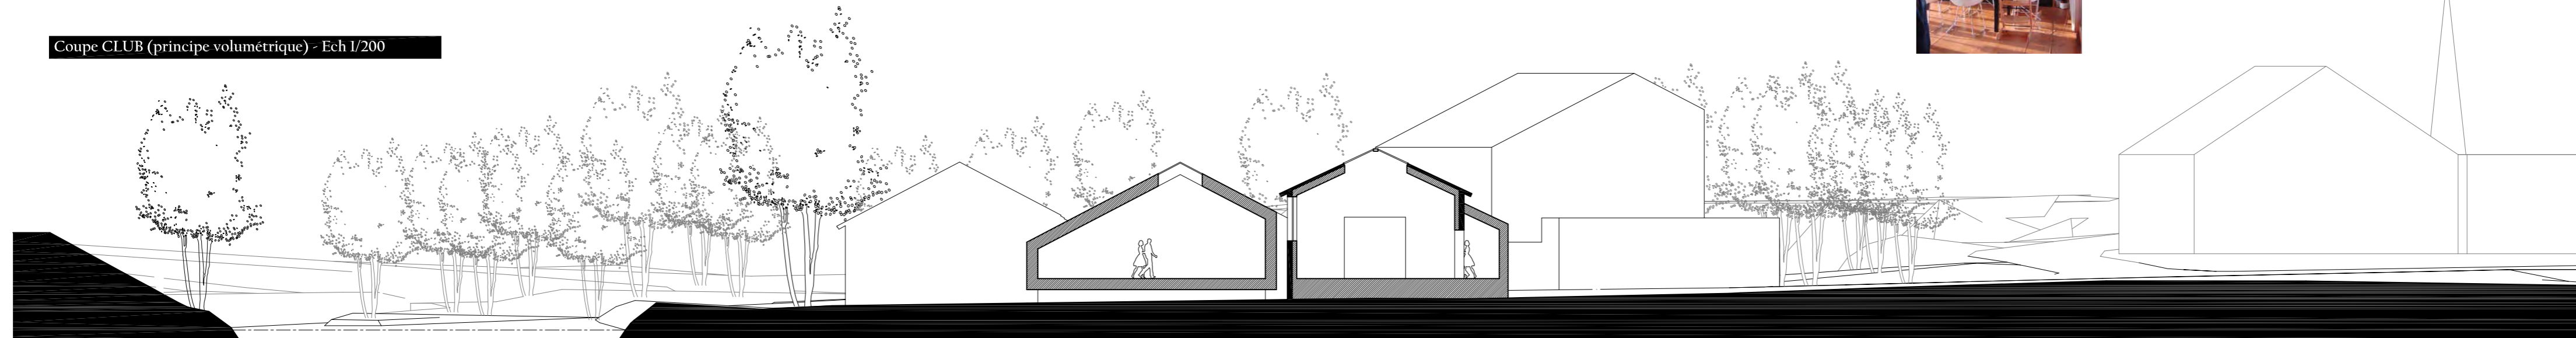

Coupe CDCK (principe volumétrique) - Ech 1/200

